


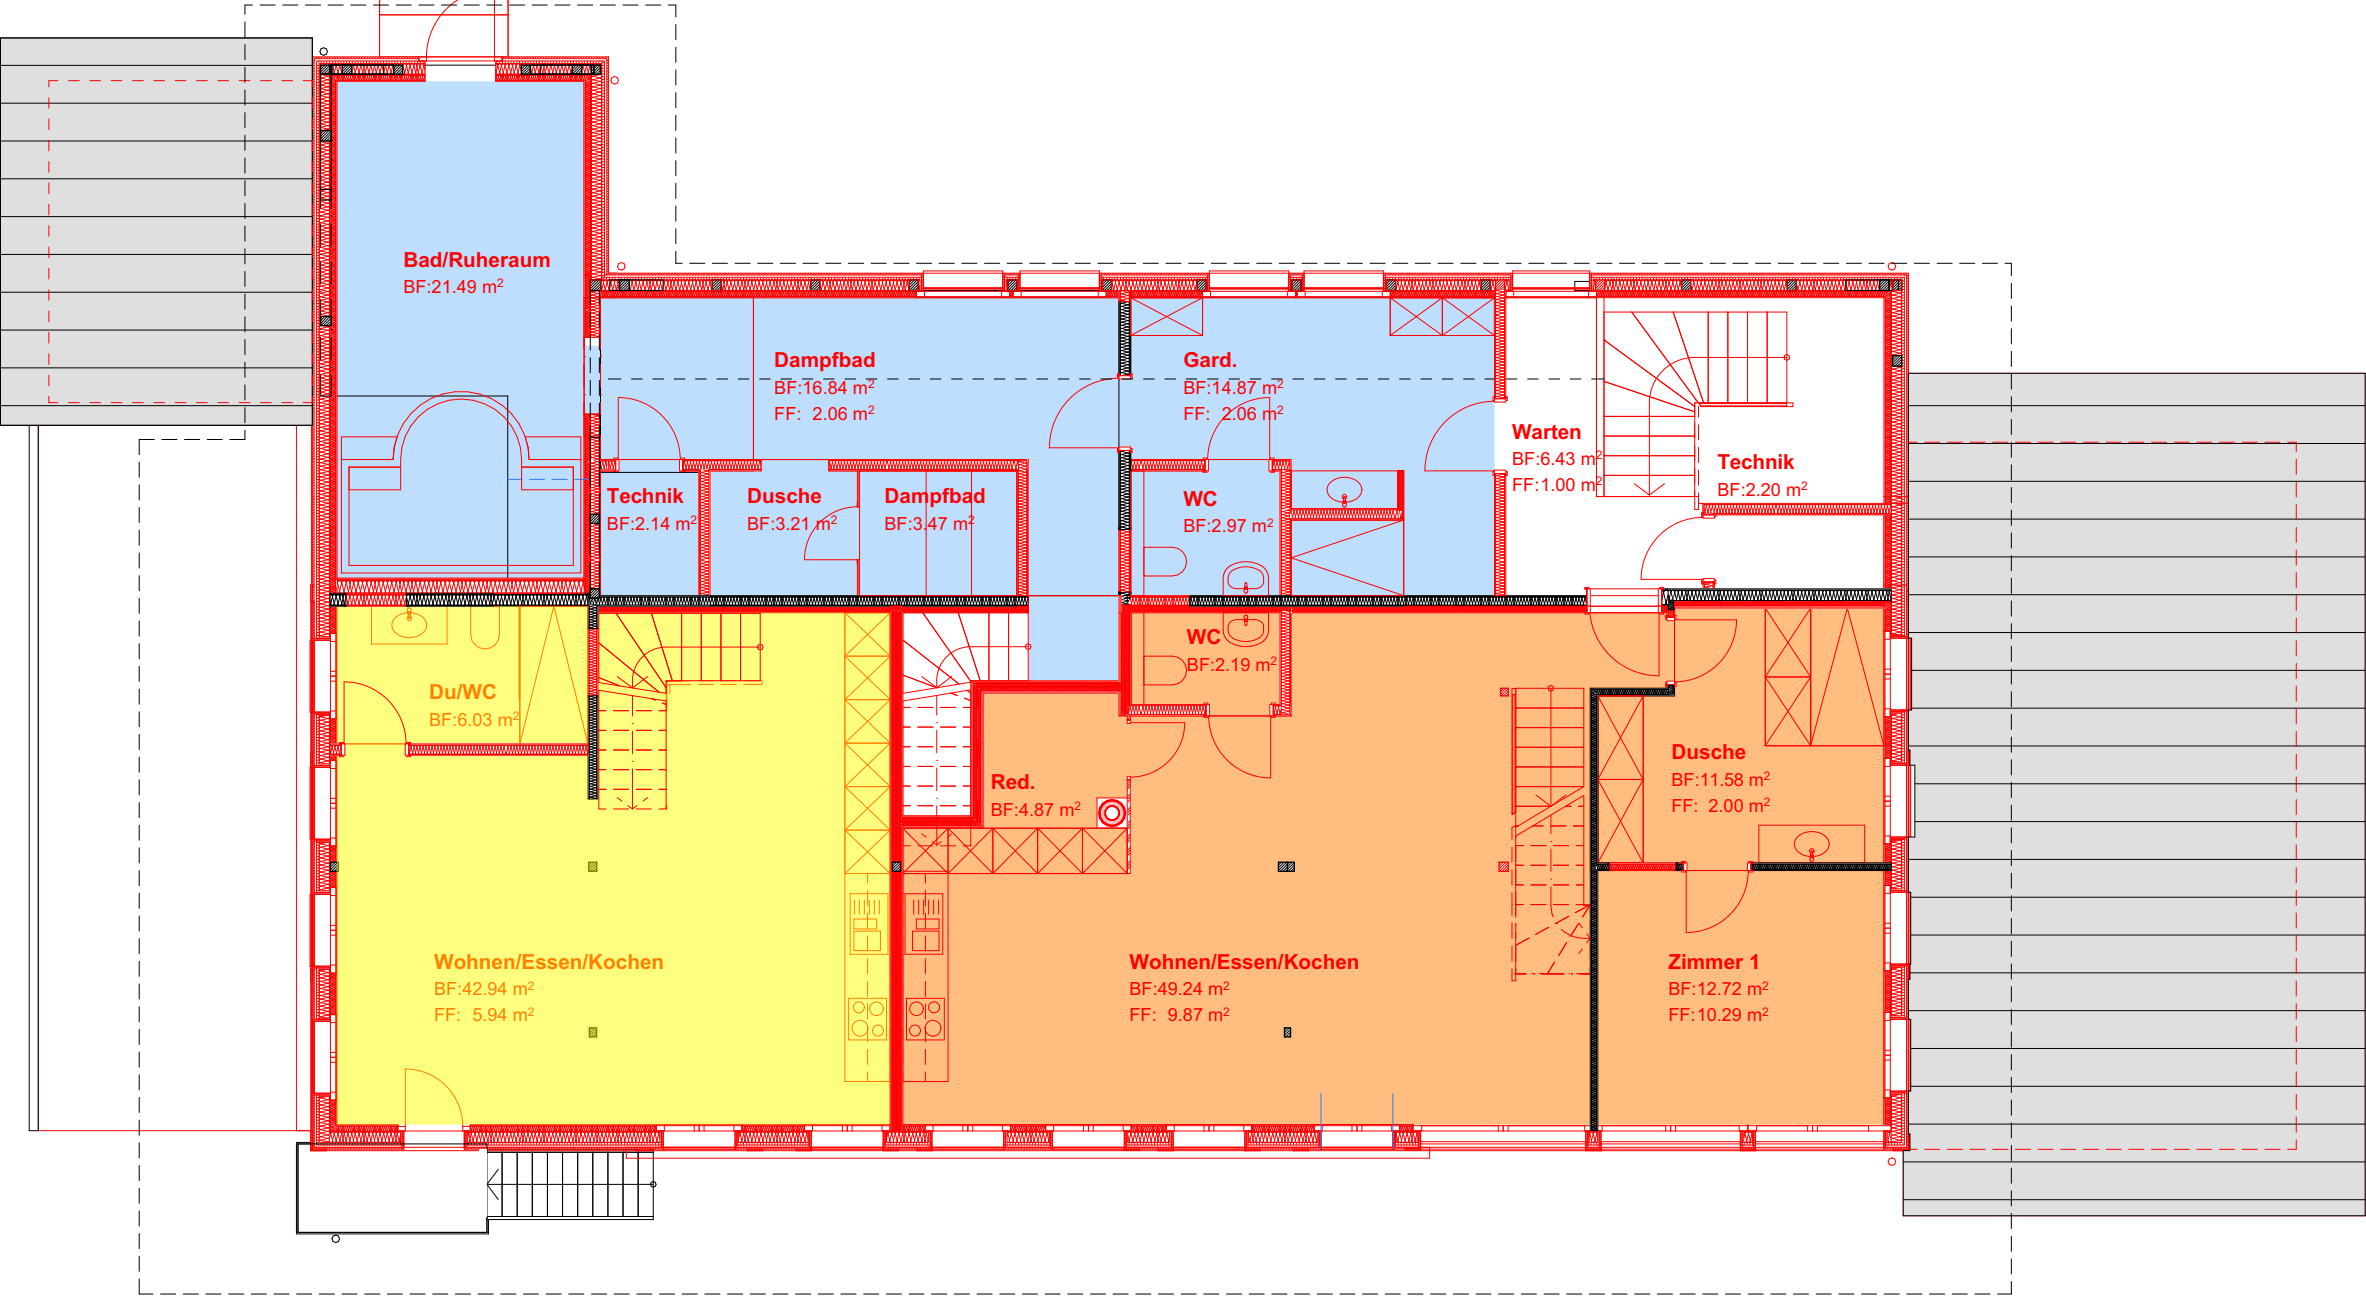

Obergeschoss

1:100

Objekt: Umbau Roggegratbad 31, 4954 Wyssachen

Objekt Nr.: 236

Bauherr: BLUE-art Roggegratbad AG, Roggegrat 31, 4954 Wyssachen

Plan-Nr.: 31.103

Format: A 3

Gez.: 07.03.2024/al

Rev.: